









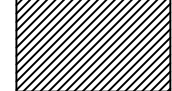
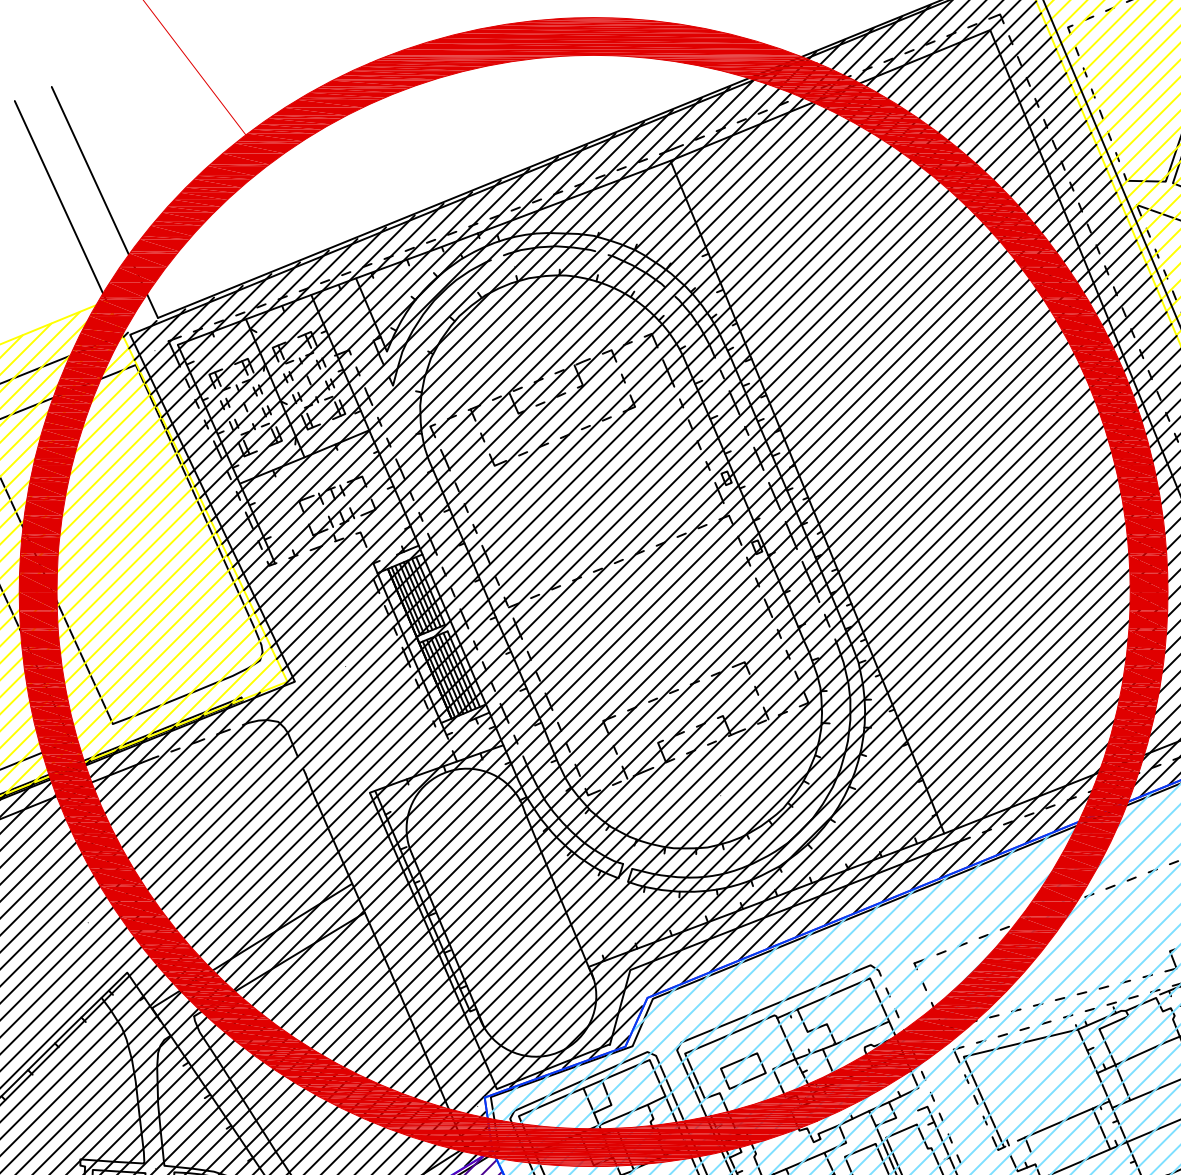


**ZONIZZAZIONE PRG VIGENTE**

-  **ZONA A**
-  **ZONA Ba**
-  **ZONA Bb**
-  **ZONA Bc**
-  **ZONA Bd**
-  **ZONA Be**
-  **ZONA Bf**
-  **ZONA B/167**
-  **ZONA C**
-  **ZONA E**
-  **ZONA F**

AREA DI INTERVENTO

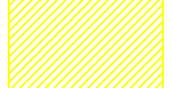

**COMUNE DI CAROSINO  
PROVINCIA DI TARANTO**

LAVORI DI MESSA A NORMA, IN SICUREZZA E DI RIPRISTINO DELLA FUNZIONALITA' DELLO STADIO COMUNALE " ANTONIO MIGLIETTA"

UBICAZIONE: STRADA PROVINCIALE N.81

PROGETTO ESECUTIVO



TAV. 1

INQUADRAMENTO TERRITORIALE


SCALA VARIE

DATA: GIUGNO 2018


IL RESPONSABILE DEL PROCEDIMENTO  
ARCH. ANTONIO DATTIS

ING. ARCANGELO ABATEMATTEI

1 - STRALCIO PRG - Scala 1:2000

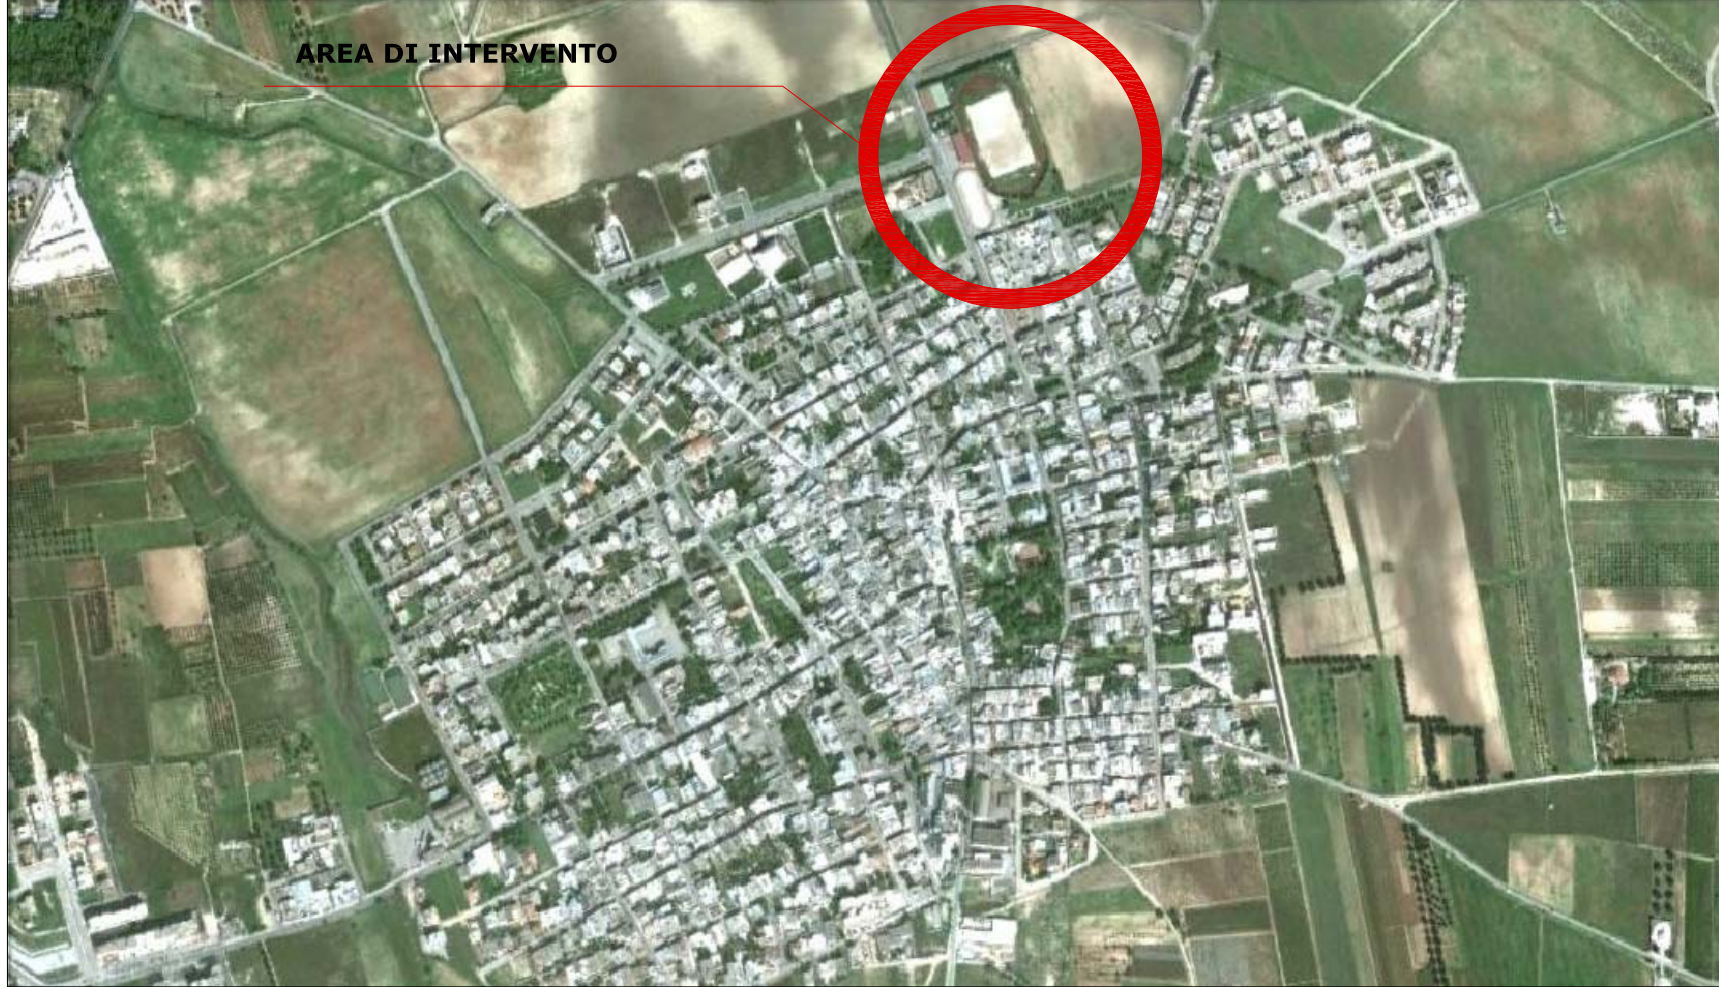

2 - STRALCIO ORTOFOTO - Scala 1:10.000

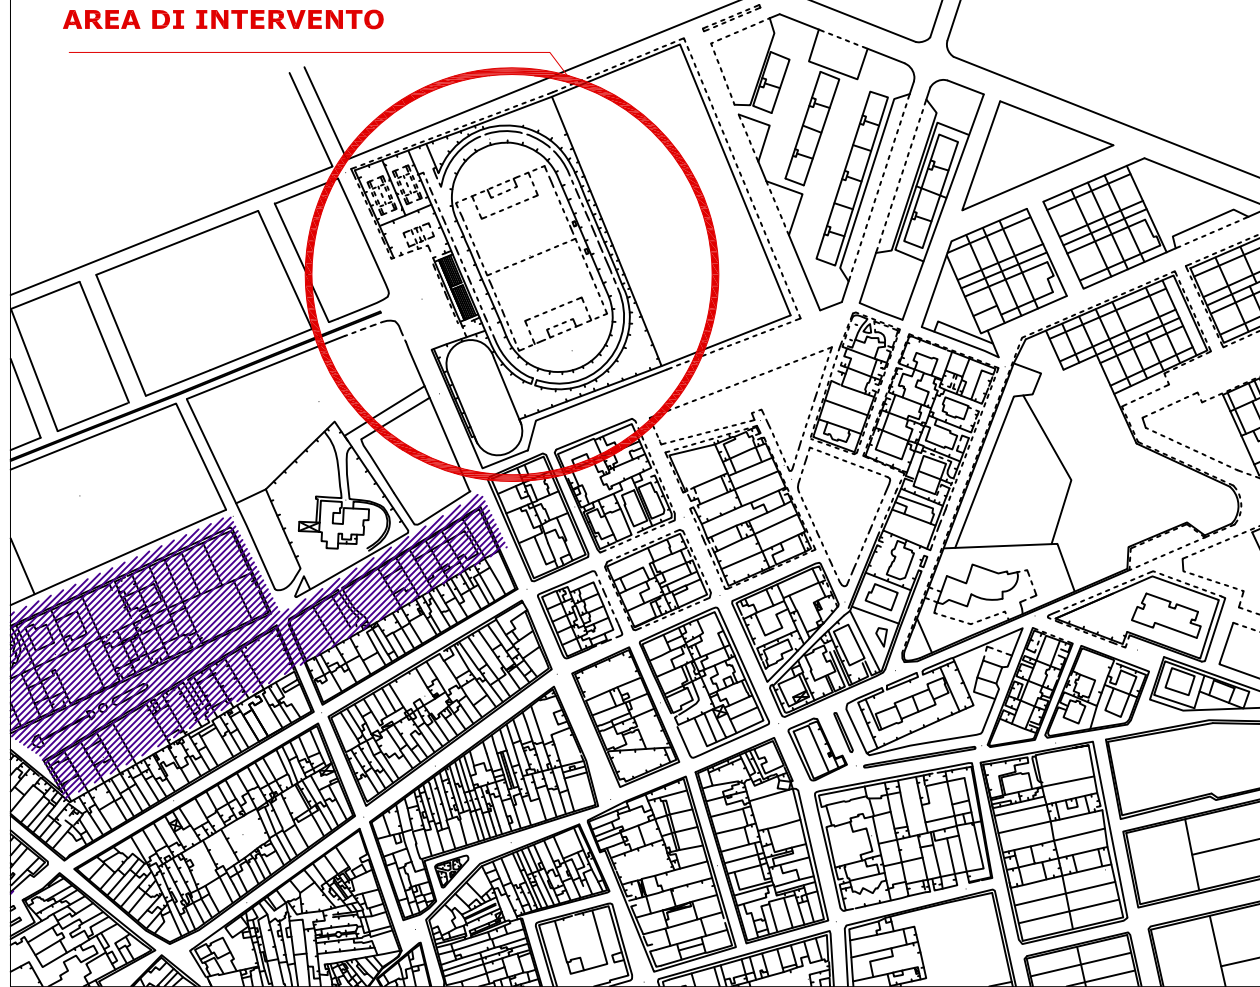

3 - STRALCIO AEROFOTOGRAMMETRICO - Scala 1:5.000



4 - STRALCIO ORTOFOTO - Scala 1:2.000