


VIA DELLO STADIO

LEGENDA	
	Nuovo manto erboso sintetico
	Tracciamento linee campo
	Sistemazione parcheggio
	Rifacimento bagni e spogliatoi stadio
	Ricircolazione pedonale per campo di calcio
	Ricircolazione in Oraggi anti-scalfamento
	Rate paraportici

**COMUNE DI CAROSINO  
PROVINCIA DI TARANTO**

LAVORI DI MESSA A NORMA, IN SICUREZZA E  
DI RIPRISTINO DELLA FUNZIONALITA' DELLO  
STADIO COMUNALE " ANTONIO MIGLIETTA"  
UBICAZIONE: STRADA PROVINCIALE N.81

PROGETTO ESECUTIVO

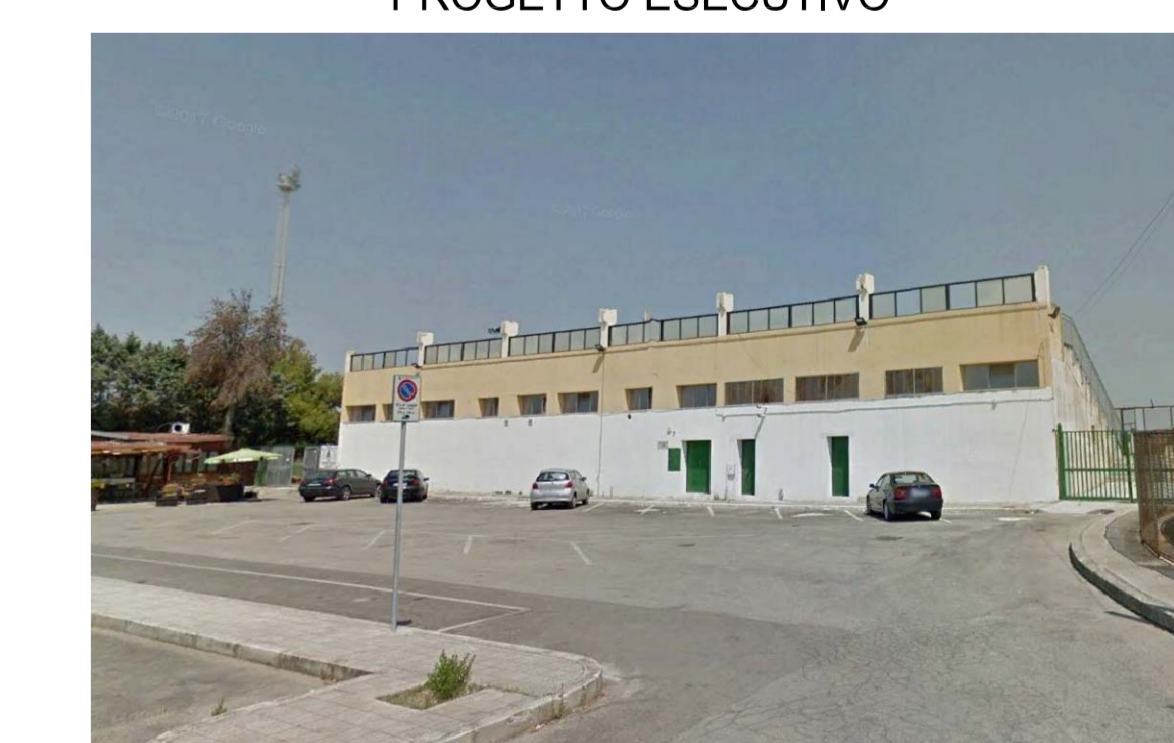

TAV. 4 PLANIMETRIA GENERALE - PROGETTO

SCALA: 1:200 DATA: GIUGNO 2018

IL RESPONSABILE DEL PROCEDIMENTO  
ARCH. ANTONIO DATTIS

ING. ARCANGELO ABATEMATTEI